


**Схема расположения земельного участка или
земельных участков на кадастровом плане территории**

Адрес земельного участка или при отсутствии адреса земельного участка иное описание местоположения земельного участка: **Россия, Тюменская область, Ханты-Мансийский автономный округ – Югра, Октябрьский район, с.Каменное, ул.Дорожная, д.10**

Вид разрешенного использования: **Жилая застройка усадебного типа**

Кадастровый квартал: **86:07:0102005**

Система координат: **ХМАО-Югра 86**

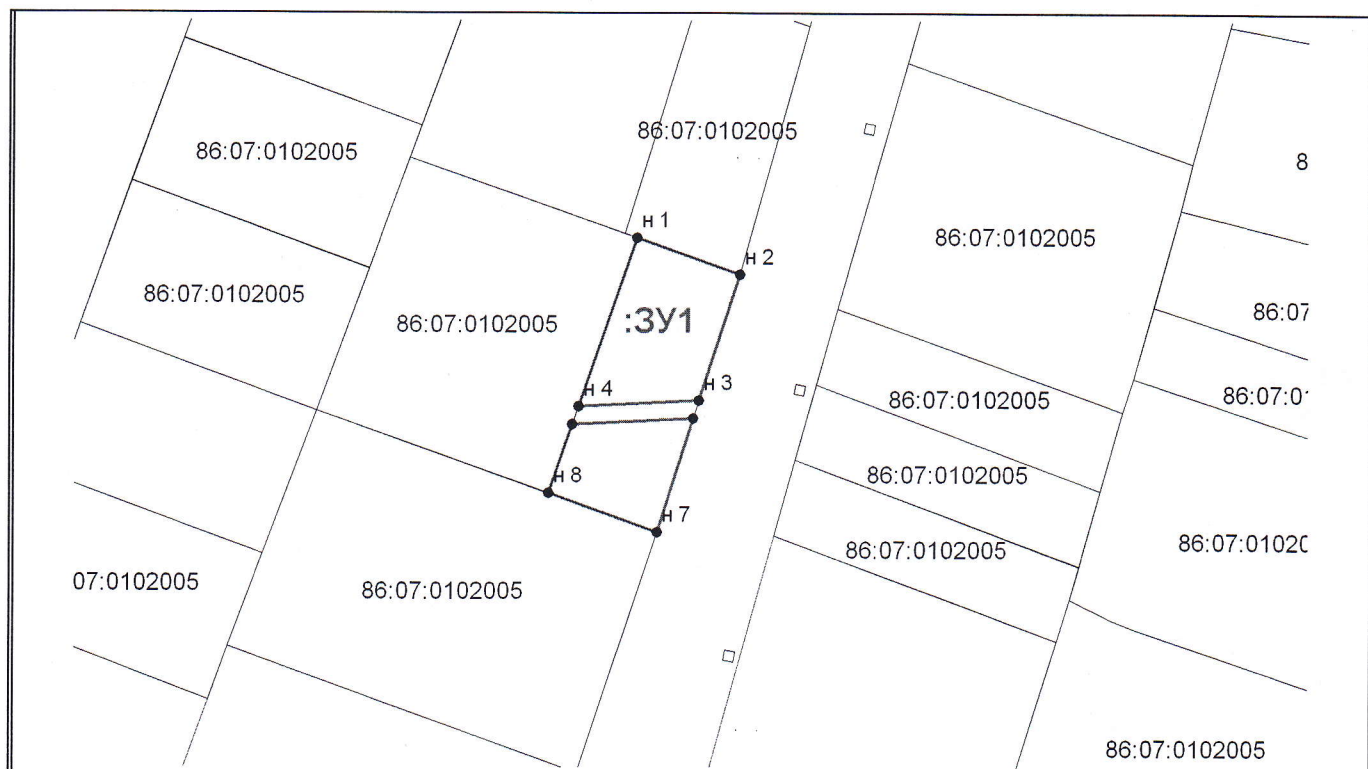

Масштаб 1:1500

Условные обозначения

————— - граница образуемого земельного участка

:ЗУ1 - условный номер вновь образованного земельного участка

Условный номер земельного участка: <u>:ЗУ1</u>		
Площадь земельного участка: <u>1116 кв.м.</u>		
Обозначение характерных точек границ	Координаты, м	
	X	Y
1	2	1
н 1	1 019 067	2 575 947
н 2	1 019 060	2 575 968
н 3	1 019 035	2 575 960
н 4	1 019 034	2 575 936
н 1		
н 5	1 019 030	2 575 934
н 6	1 019 031	2 575 959
н 7	1 019 009	2 575 951

Н 8	1 019 017	2 575 930
Н 5	1 019 030	2 575 934