



УТВЕРЖДАЮ:
Глава МО Администрация
сельского поселения Каменное

_____ Ю.П. Шпирналь

" ____ " _____ 2025 г.

ДИЗАЙН-ПРОЕКТ

«Благоустройство кладбища в селе Пальяново», расположенной по адресу:
Ханты-Мансийский автономный округ-Югра, Октябрьский район,
с. Пальяново, ул. Центральная 60А

РАЗРАБОТАНО:
ИП Миленина В. А.

_____ В. А. Миленина

М. П.

г. Ставрополь 2025 г.

<i>Обозначение</i>	<i>Наименование</i>	<i>Лист</i>
2025-ДП-С	Содержание	3
2025-ДП ПЗ	Пояснительная записка	4
2025-ГЧ-001	Фотофиксация	7
2025-ГЧ-002	План благоустройства	8
2025-ГЧ-003	Элементы МАФ	9
2025-ГЧ-004	3D-визуализация	10

Согласовано			
Инв. № подл.	Подпись и дата	Взам. инв. №	

Изм.	Кол. уч.	Лист	№ док.	Подп.	Дата	2025-ДП-ПЗ			
						«БЛАГОУСТРОЙСТВО КЛАДБИЩА В СЕЛЕ ПАЛьяНОВО», РАСПОЛОЖЕННОЙ ПО АДРЕСУ: ХАНТЫ-МАНСИЙСКИЙ АВТОНОМНЫЙ ОКРУГ -ЮГРА, ОКТЯБРЬСКИЙ РАЙОН, С. ПАЛьяНОВО, УЛ. ЦЕНТРАЛЬНАЯ 60А			
						Дизайн-проект	Стадия	Лист	Листов
			Миленина		04.24			2	
						Пояснительная записка	ИП Миленина В. А.		

Содержание

Лист

- | | |
|---|----------|
| <i>1. Исходные данные для разработки дизайн-проекта.</i> | <i>4</i> |
| <i>2. Обоснование необходимости создания объекта</i> | <i>4</i> |
| <i>3. Описание существующих условий.</i> | <i>4</i> |
| <i>4. Описание решений по благоустройству территории.</i> | <i>5</i> |
| <i>5. Сроки и этапы (очередь) строительства.</i> | <i>5</i> |
| <i>6. Основные ТЭП</i> | <i>5</i> |
| <i>7. Перечень нормативно-технической документации.</i> | <i>6</i> |

Согласовано							
Взам. инв. №							
Подпись и дата							
Инв. № подл.							

						2025-ДП-ПЗ			
						«Благоустройство кладбища в селе Пальяново», расположенной по адресу: Ханты-Мансийский автономный округ - Югра, Октябрьский район, с. Пальяново, ул. Центральная 60А			
Изм.	Кол. уч.	Лист	№ док.	Подп.	Дата	Дизайн-проект	Стадия	Лист	Листов
		Миленина			04.24			3	
						Пояснительная записка	ИП Миленина В. А.		

1. Исходные данные для разработки дизайн-проекта

Дизайн-проект общественной территории разработан для нужд жителей с. Каменное.

Исходными данными для разработки дизайн-проекта послужили:

- картографические материалы территории (в масштабе 1:500);
- фотоматериалы, выполненные в феврал 2024 года.

2. Обоснование необходимости создания объекта.

Территория предназначена для захоронений. Данная территория является общественной. Это совокупность целого комплекса работ, специальных покрытий.

При разработке данного дизайн-проекта учитывалась сложившаяся планировка территории, плотность ее застройки, а также пожелания жителей, выступавших ранее инициаторами идеи благоустройства данной территории. Желания и идеи заключались в том, чтобы установить ограждение по периметру кладбища и установить навес для ритуала прощания.

3. Описание существующих условий

Проектируемое в данном дизайн-проекте пространство, расположено в южной части населенного пункта. В данный момент на территории отсутствует какое-либо покрытие. За границами, на прилегающей территории, имеются наземные коммуникации.

В соответствии с СанПин 2.2.1/2.1.1.1200-03 санитарно-защитная зона не устанавливается.

В настоящий момент на территории отсутствует искусственное освещение.

Согласовано			
	Взам. инв. №		
	Подпись и дата		
	Инв. № подл.		

						2025-ДП-ПЗ			
						«БЛАГОУСТРОЙСТВО КЛАДБИЩА В СЕЛЕ ПАЛЪЯНОВО», РАСПОЛОЖЕННОЙ ПО АДРЕСУ: ХАНТЫ-МАНСИЙСКИЙ АВТОНОМНЫЙ ОКРУГ -ЮГРА, ОКТЯБРЬСКИЙ РАЙОН, С. ПАЛЪЯНОВО, УЛ. ЦЕНТРАЛЬНАЯ БОА			
							Стадия	Лист	Листов
							Дизайн-проект	4	
							Пояснительная записка	ИП Миленина В. А.	

4. Описание решений по благоустройству территории

Дизайн-проект предусматривает устройство ограждения по периметру территории. Проектом предусматриваются современные и функциональные элементы благоустройства. План реализации мероприятий по благоустройству представлен в графической части данного дизайн-проекта.

Установка оборудования в обязательном порядке должна соответствовать требованиям действующих нормативных документов в части размещения элементов друг относительно друга. Все конструкции, устанавливаемые на территории объекта в обязательном порядке должны соответствовать требованию по их безопасному использованию. Должны жестко закрепляться при установке с целью их безопасной эксплуатации.

Проект благоустройства включает в себя работы по:

- устройству ограждения;
- установке навеса.

Проектируемый рельеф и другие элементы благоустройства решены в увязке с существующими отметками прилегающей территории.

5. Сроки и этапы (очереди) строительства.



Благоустройство территории предусмотрено осуществить в один этап, с учетом графика финансирования мероприятий по благоустройству.

6. Основные ТЭП		Кол-во
Длина ограждения		336 м

Согласовано

Инв. № подл. Подпись и дата. Взам. инв. №

Изм.	Кол. уч.	Лист	№ док.	Подп.	Дата	2025-ДП-ПЗ			
						«БЛАГОУСТРОЙСТВО КЛАДБИЩА В СЕЛЕ ПАЛЪЯНОВО», РАСПОЛОЖЕННОЙ ПО АДРЕСУ: ХАНТЫ-МАНСИЙСКИЙ АВТОНОМНЫЙ ОКРУГ -ЮГРА, ОКТЯБРЬСКИЙ РАЙОН, С. ПАЛЪЯНОВО, УЛ. ЦЕНТРАЛЬНАЯ 60А			
						Дизайн-проект	Стадия	Лист	Листов
					04.24			5	
						Пояснительная записка	ИП Миленина В. А.		

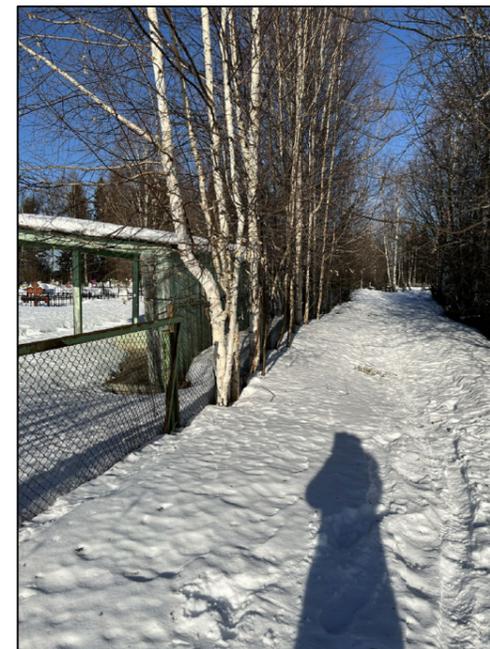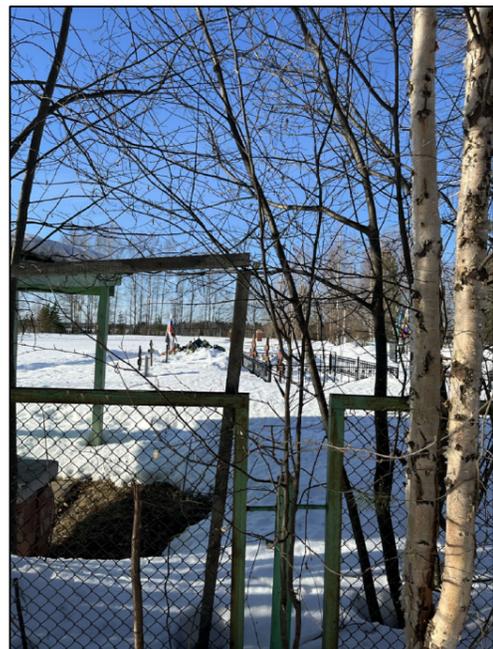

Согласовано

Взам инв №

Подпись и дата

Инв. № подл

						2025-ДП-ПЗ			
						«Благоустройство кладбища в селе Пальяново», расположенной по адресу: Ханты-Мансийский автономный округ - Югра, Октябрьский район, с. Пальяново, ул. Центральная 60А			
Изм.	Кол. уч.	Лист	№ док.	Подп.	Дата	Дизайн-проект	Стадия	Лист	Листов
		Миленина			04.24			7	
						Фотофиксация	ИП Миленина В. А.		


Навес

Спецификация материалов. Ведомость объемов работ


Поз.	Обознач.	Наименование	Кол-во	Прим.
1		Скамейка 1,5	3 шт	
2		Урна	2 шт	
3		Проф. труба 100*100*3 5 м опорные столбы	6 шт/19,8 м	
4		Проф. труба 50*50*2	72 м	
5		Проф. труба 40*40*2	102 м	
6		Обетонирование столбов В15 6 шт	0,54 м3	
7		Окрашивание порошковой краской RAL 8017	26,4 м2	
8		Устройство постамента из бетона В15	0,8 м3	
9		Разработка грунта под основание	0,48 м3	
10		Армиров. арматурой d12 мм с обвязкой	80 м	
11		Отделка плиткой "под камень (или аналог)" на клей	1,92 м2	
12		Устройство профнастила НС-35 0,5 окраш.	19,25 м2	



Вид сверху

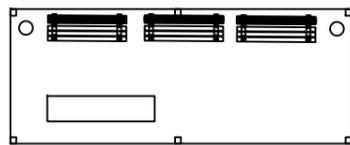


профнастил

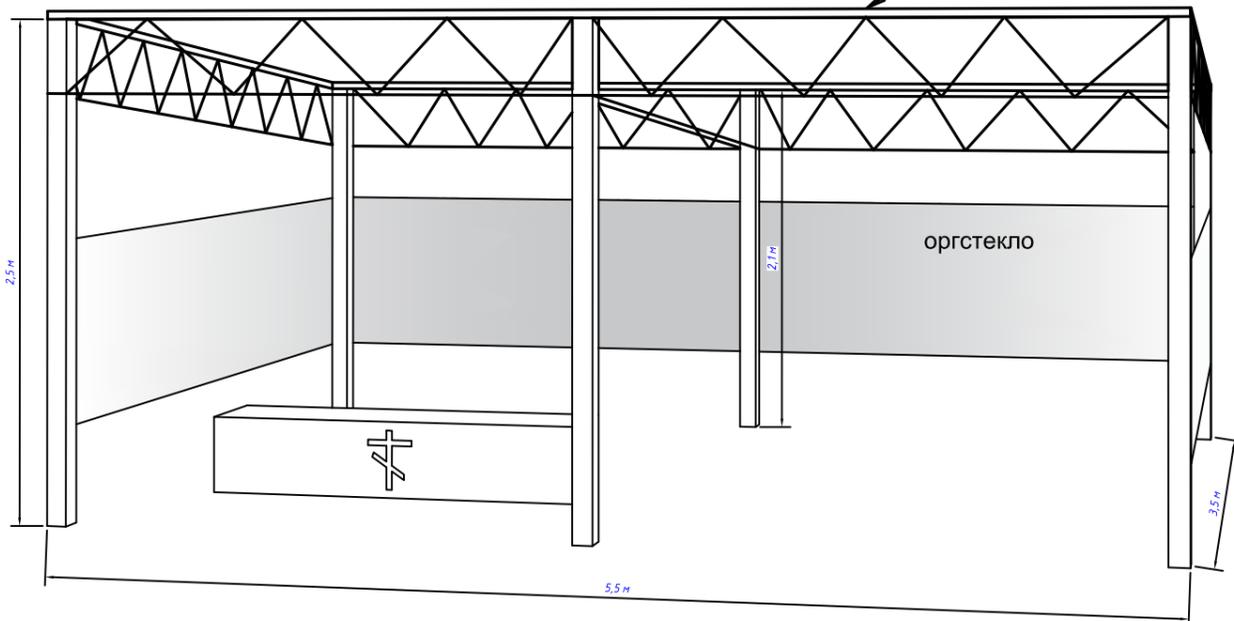


Изм.	Кол. уч.	Лист	№ док.	Подп.	Дата	2025-ДП-ПЗ					
						«Благоустройство кладбища в селе Пальяново», расположенной по адресу: Ханты-Мансийский автономный округ - Югра, Октябрьский район, с. Пальяново, ул. Центральная 60А					
						Дизайн-проект			Стадия	Лист	Листов
						План благоустройства			ИП Миленина В. А.		
						Миленина		04.24		8	

Ограждение


Секция ограждения

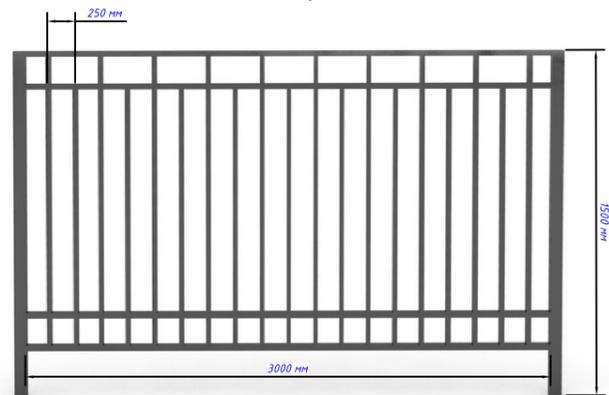

Чертеж 1. Ворота

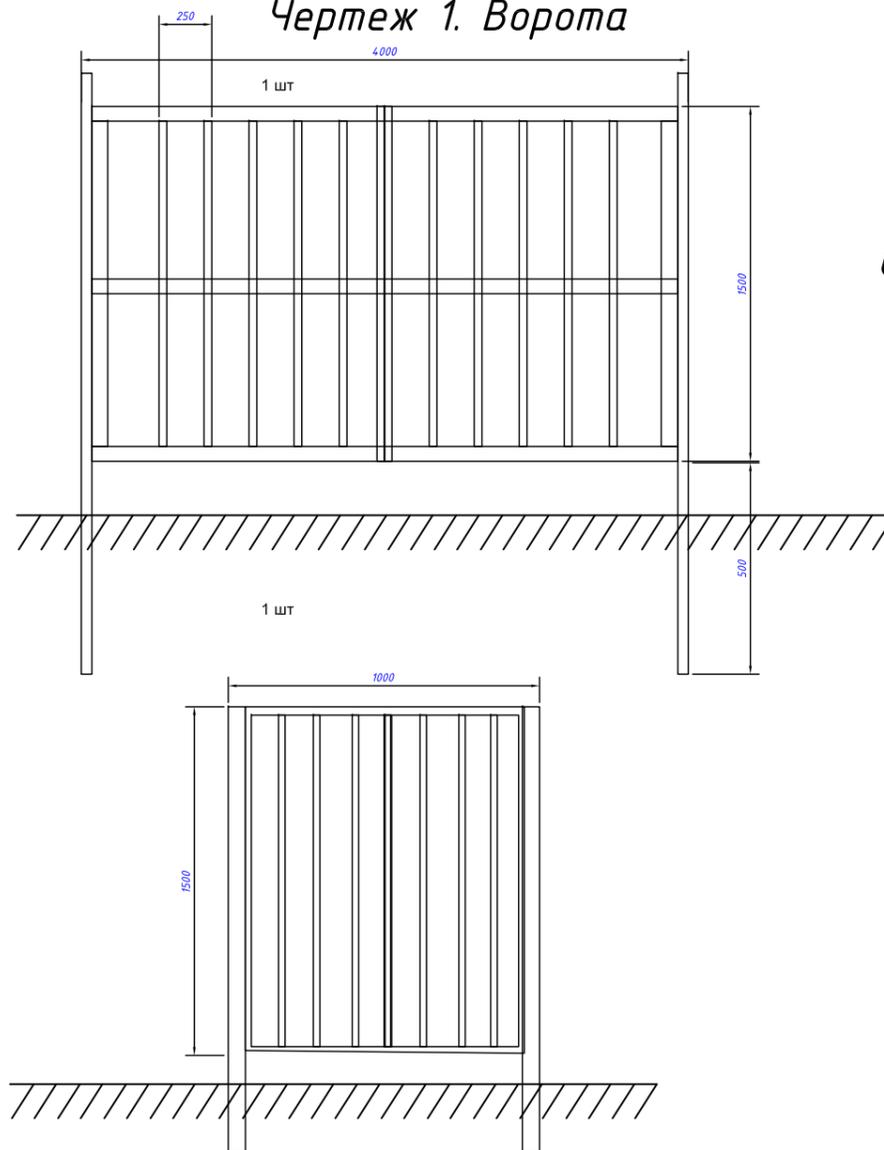

Обетонирование стоек ограждения

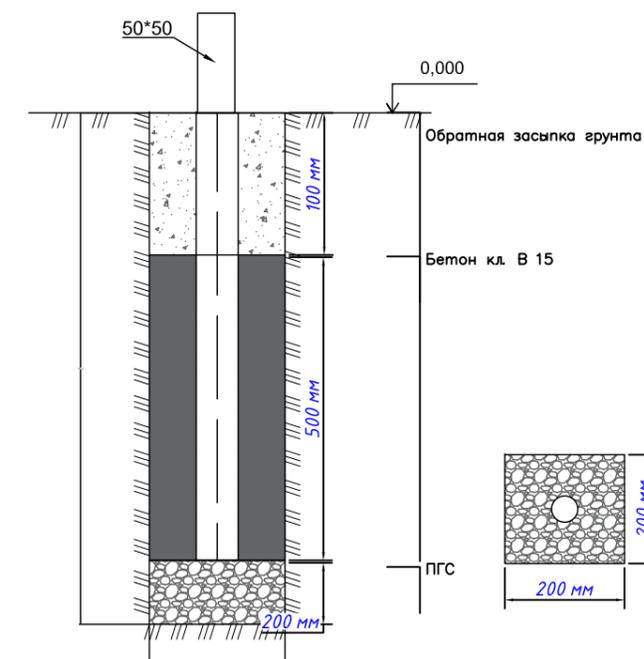

Ведомость ограждения

Наименование	Кол-во на 1 секцию	Прим.
Секции 1500*3000 мм - 112 шт (336 м)		
Проф. труба 50*50*3	2 м	
Проф. труба 40*20*2	9 м	
Проф. труба 20*20*2	23 м	
Смеси бетонные тяжелого бетона (БСТ), класс В15	по норме расхода	
Калитка 1500*1000 мм - 1 шт		
Проф. труба 40*20*2	5 м	
Проф. труба 20*20*2	6 м	
Смеси бетонные тяжелого бетона (БСТ), класс В15	по норме расхода	
Ворота 1500*4000 мм - 1 шт		
Проф. труба 40*20*2	14 м	
Проф. труба 20*20*2	24 м	
Проф. труба 80*80	5 м	
Смеси бетонные тяжелого бетона (БСТ), класс В15	по норме расхода	

						2025-ДП-ПЗ			
						«БЛАГОУСТРОЙСТВО КЛАДБИЩА В СЕЛЕ ПАЛЪЯНОВО», РАСПОЛОЖЕННОЙ ПО АДРЕСУ: ХАНТЫ-МАНСИЙСКИЙ АВТОНОМНЫЙ ОКРУГ -ЮГРА, ОКТЯБРЬСКИЙ РАЙОН, С. ПАЛЪЯНОВО, УЛ. ЦЕНТРАЛЬНАЯ 60А			
Изм.	Кол. уч.	Лист	№ док.	Подп.	Дата	Дизайн-проект	Стадия	Лист	Листов
					04.24			9	
						Элементы МАФ	ИП Миленина В. А.		

Согласовано

Взам инв №

Подпись и дата

Инв. № подл



Согласовано

Взам инв №

Подпись и дата

Инв. № подл

						2025-ДП-ПЗ			
						«Благоустройство кладбища в селе Пальяново», расположенной по адресу: Ханты-Мансийский автономный округ - Югра, Октябрьский район, с. Пальяново, ул. Центральная 60А			
Изм.	Кол. уч.	Лист	№ док.	Подп.	Дата	Дизайн-проект	Стадия	Лист	Листов
		Миленина			04.24			10	
						3D-визуализация	ИП Миленина В. А.		

Формат А3

Согласовано

Взам инв №

Подпись и дата

Инв. № подл



						2025-ДП-ПЗ			
						«Благоустройство кладбища в селе Пальяново», расположенной по адресу: Ханты-Мансийский автономный округ - Югра, Октябрьский район, с. Пальяново, ул. Центральная 60А			
Изм.	Кол. уч.	Лист	№ док.	Подп.	Дата	Дизайн-проект	Стадия	Лист	Листов
									11
						3D-визуализация	ИП Миленина В. А.		

Формат А3



Согласовано

Взам инв №

Подпись и дата

Инв. № подл

						2025-ДП-ПЗ			
						«Благоустройство кладбища в селе Пальяново», расположенной по адресу: Ханты-Мансийский автономный округ - Югра, Октябрьский район, с. Пальяново, ул. Центральная 60А			
Изм.	Кол. уч.	Лист	№ док.	Подп.	Дата	Дизайн-проект	Стадия	Лист	Листов
		Миленина			04.24				12
						3D-визуализация	ИП Миленина В. А.		

Формат А3